



Rhein-Erft-Kreis Katasteramt


Willy-Brandt-Platz 1
50126 Bergheim

Auszug aus dem Liegenschaftskataster

Flurkarte NRW 1:1000


Flurstück: 2103
Flur: 5
Gemarkung: Kaster
Morkener Straße, Bedburg

Erstellt: 12.01.2021
Zeichen:

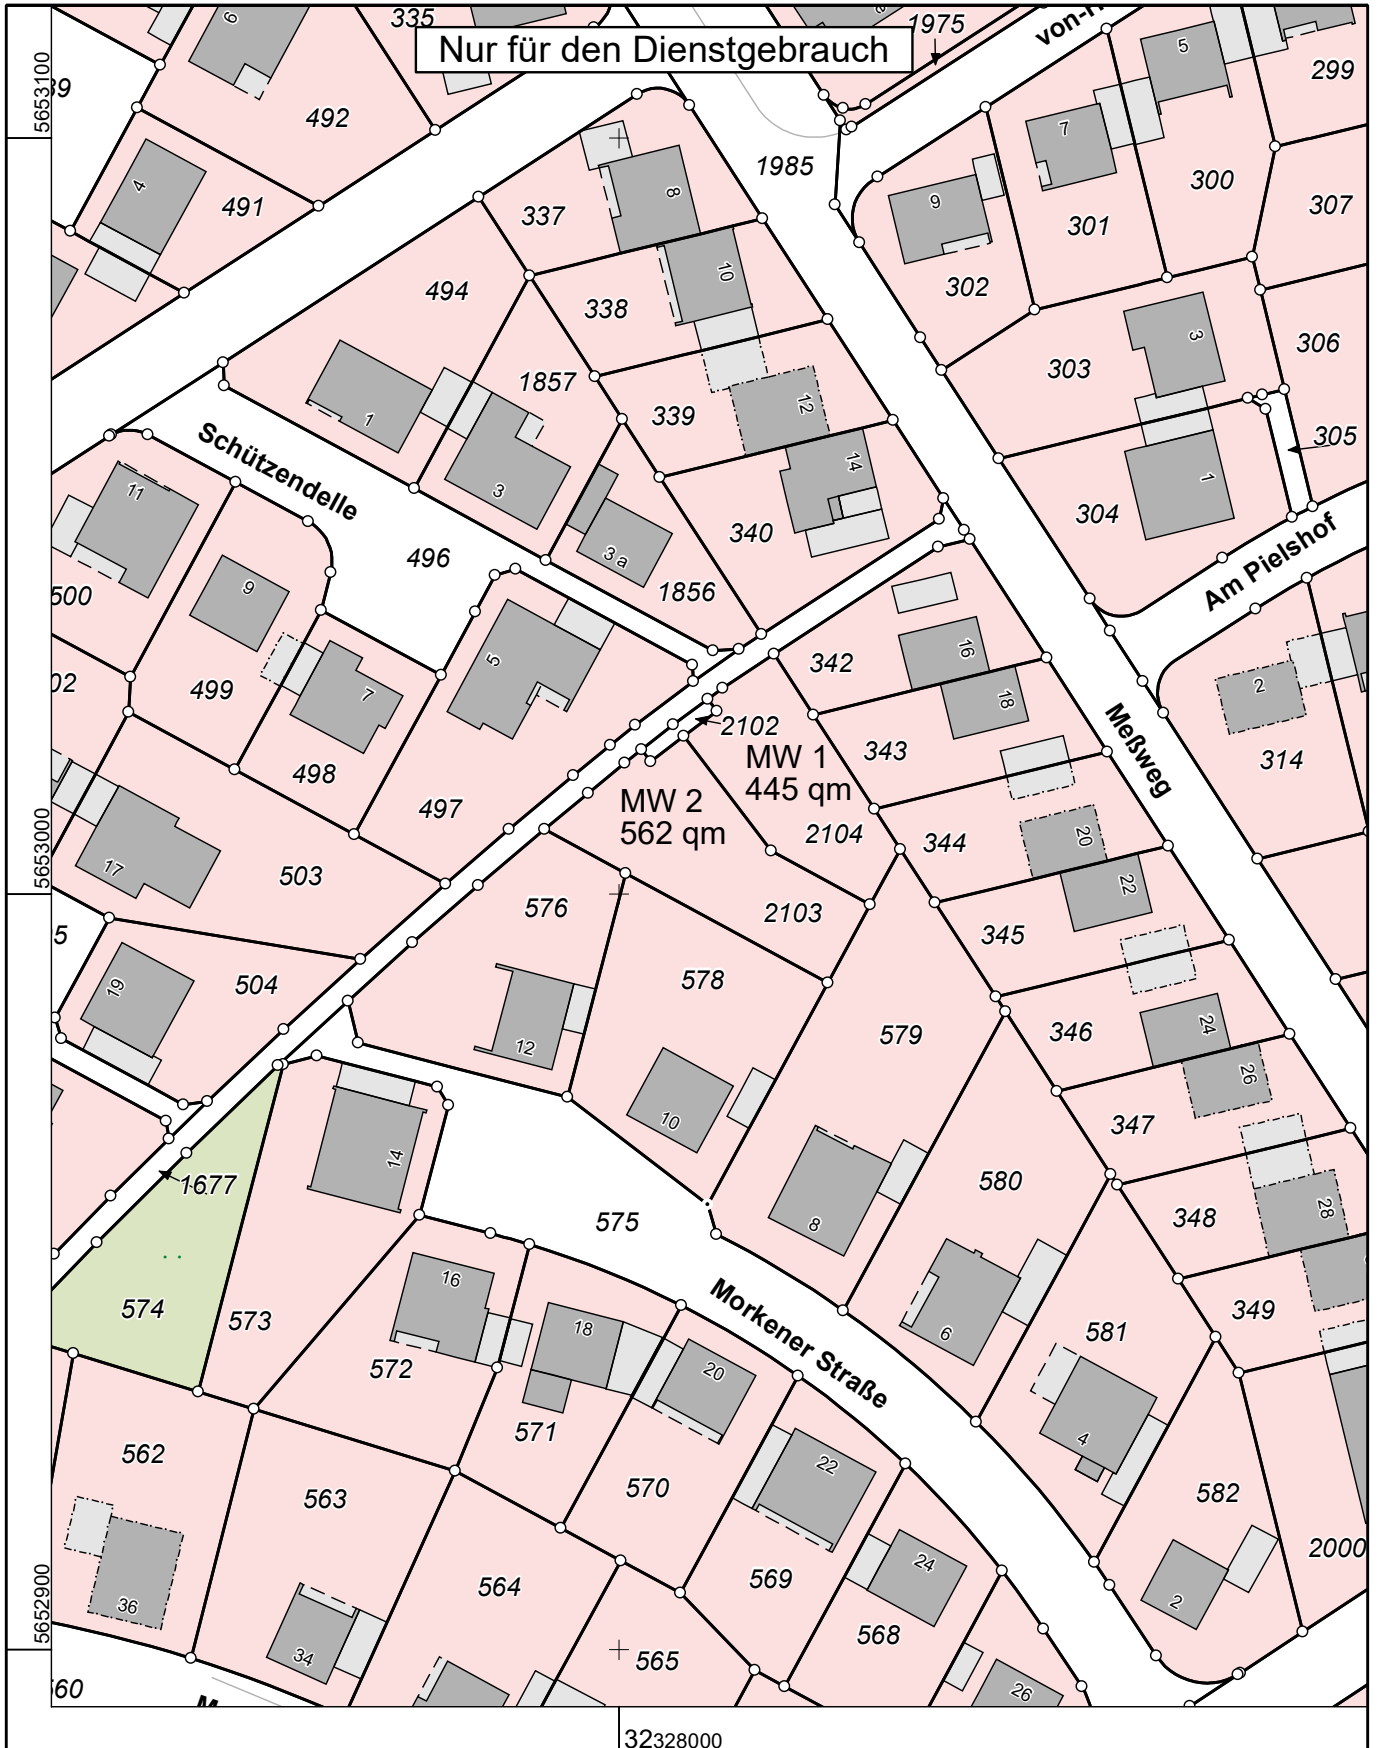

Maßstab 1 : 1000

Gefertigt im Auftrag des Rhein-Erft-Kreises durch: Stadt Bedburg, Am Rathaus 1, 50181 Bedburg

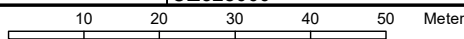

Die Nutzung dieses Auszuges ist im Rahmen des § 11 (1) DVOzVermKatG NRW zulässig. Zuwiderhandlungen werden nach § 27 VermKatG NRW verfolgt.