
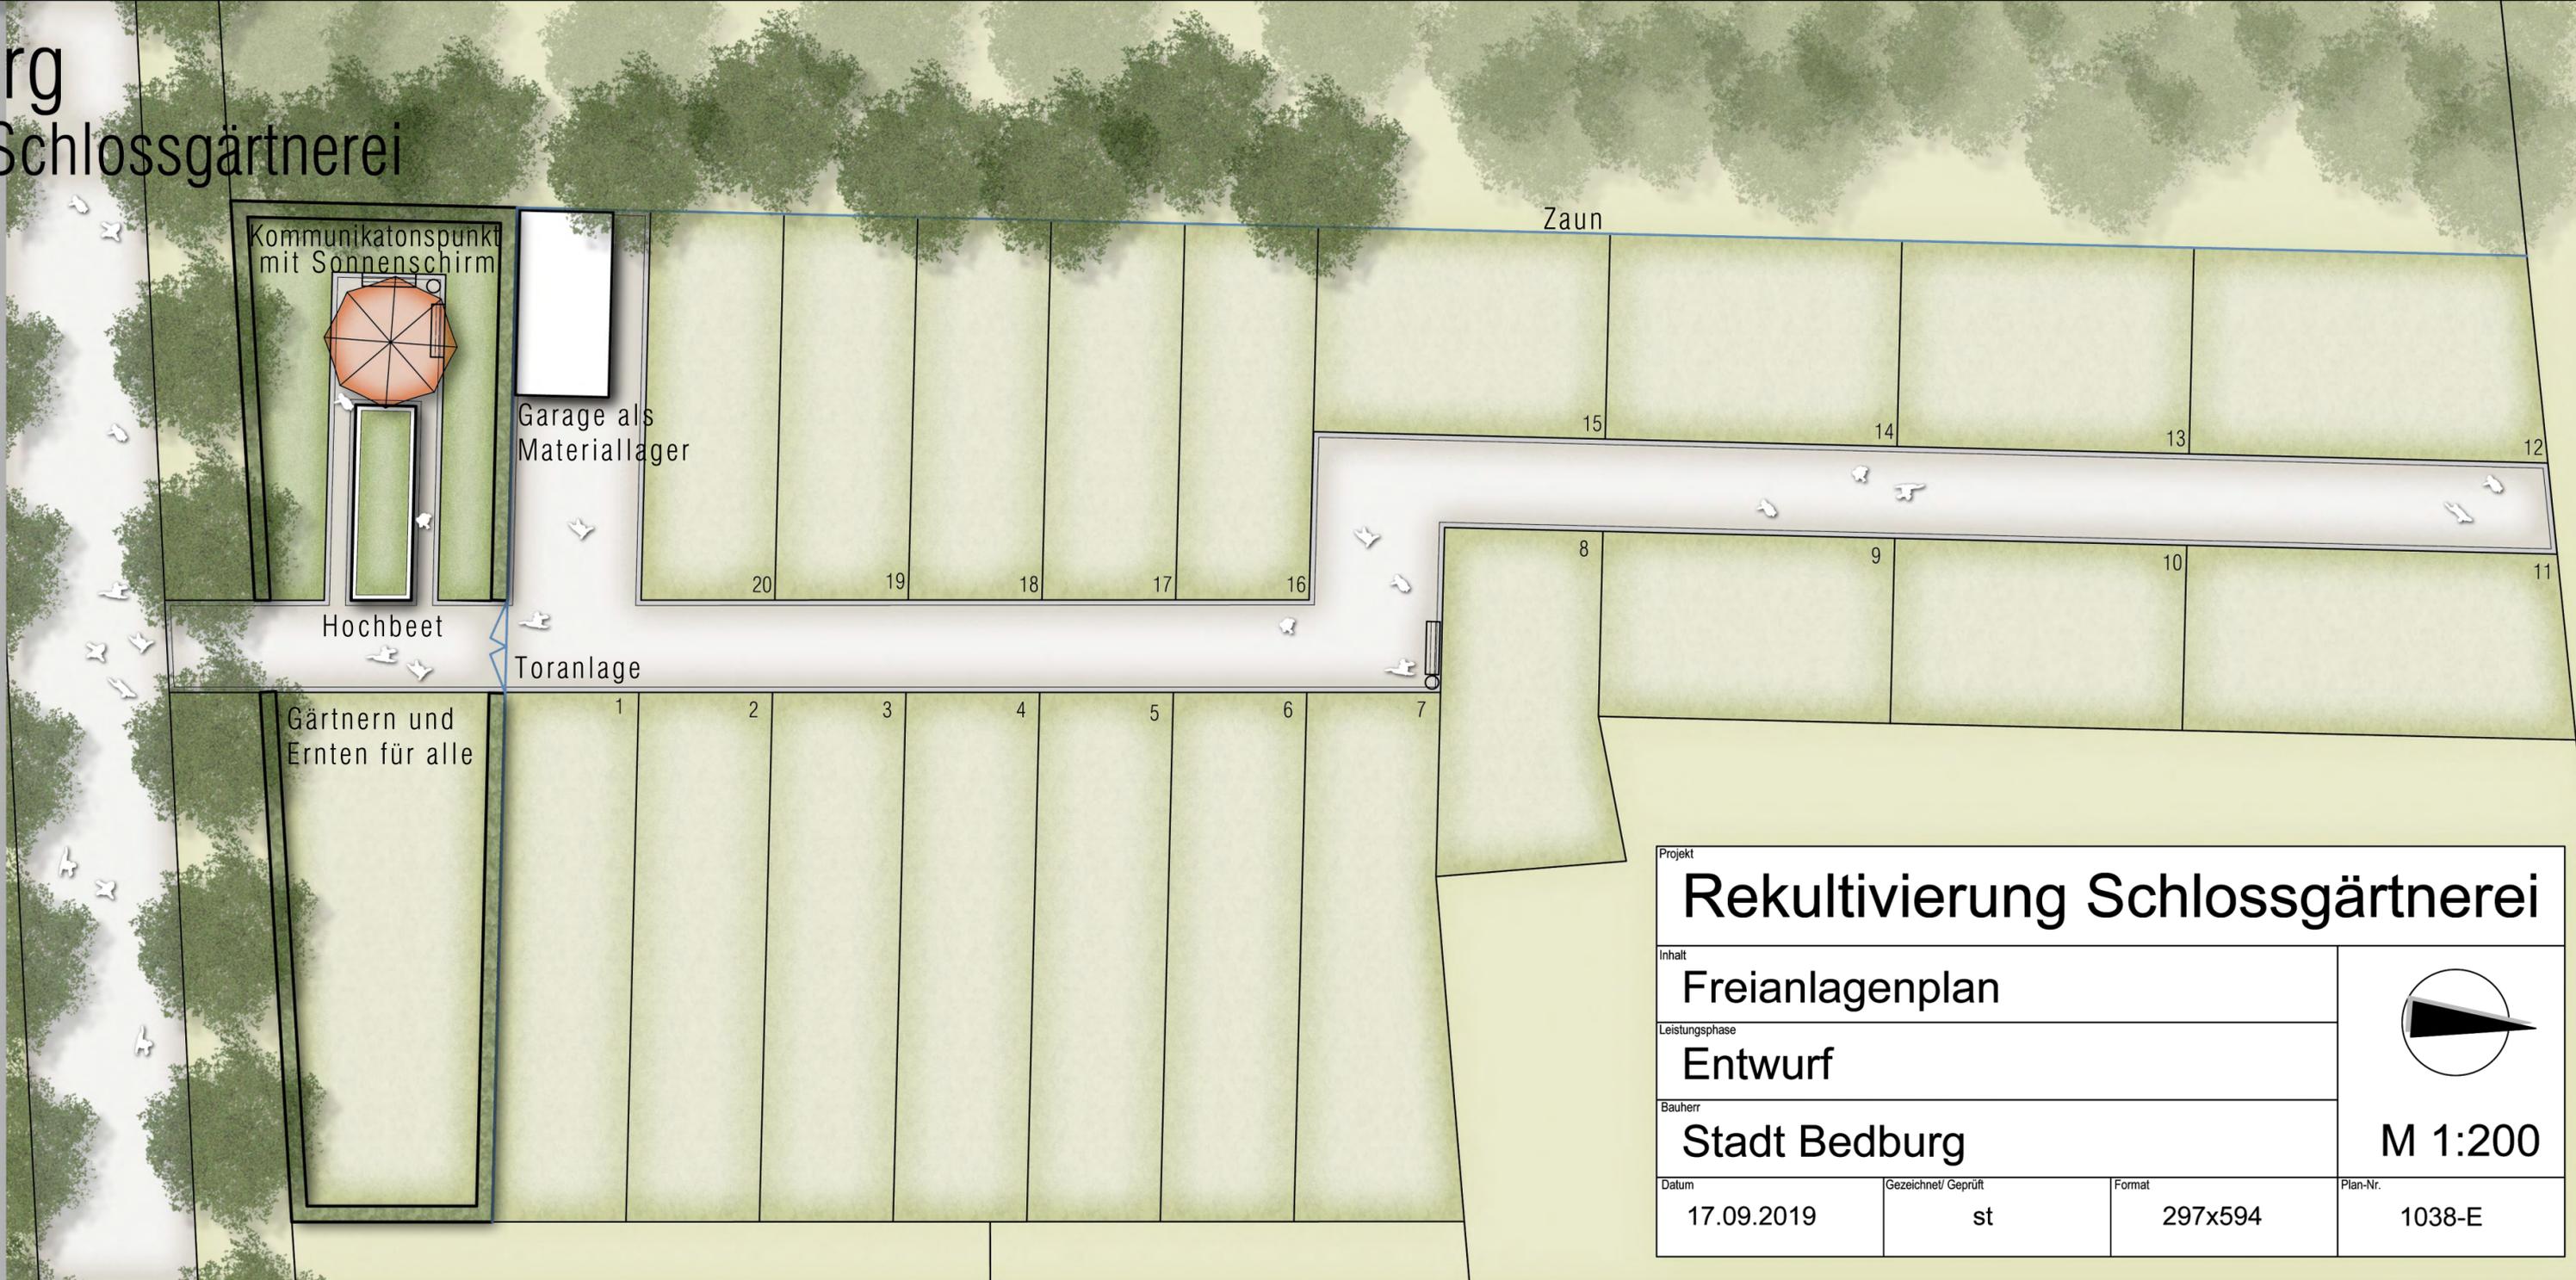


Stadt Bedburg

Rekultivierung Schlossgärtnerei

-  wassergebundene Decke mit Einfassung
-  Hecke, 80 cm hoch
-  Bauerngarten-Stauden
-  Grabeland
-  Bäume (Bestand)
-  Sitzbank mit Papierkorb

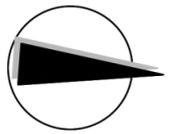

| | | | | | |
|----------------|---------------------|---------|----------|---|--|
| Projekt | | | | Rekultivierung Schlossgärtnerei | |
| Inhalt | | | | Freianlagenplan | |
| Leistungsphase | | | | Entwurf | |
| Bauherr | | | | Stadt Bedburg | |
| Datum | Gezeichnet/ Geprüft | Format | Plan-Nr. |  M 1:200 | |
| 17.09.2019 | st | 297x594 | 1038-E | | |